


FÖRKLARINGAR


MÅTT I MILLIMETER.  
PLUSHÖJD I METER.

PRELIMINÄR  
PLANLÖSNING, SOM KAN  
KOMMA ATT ÄNDRAS  
UNDER PROJEKTETS GÅNG

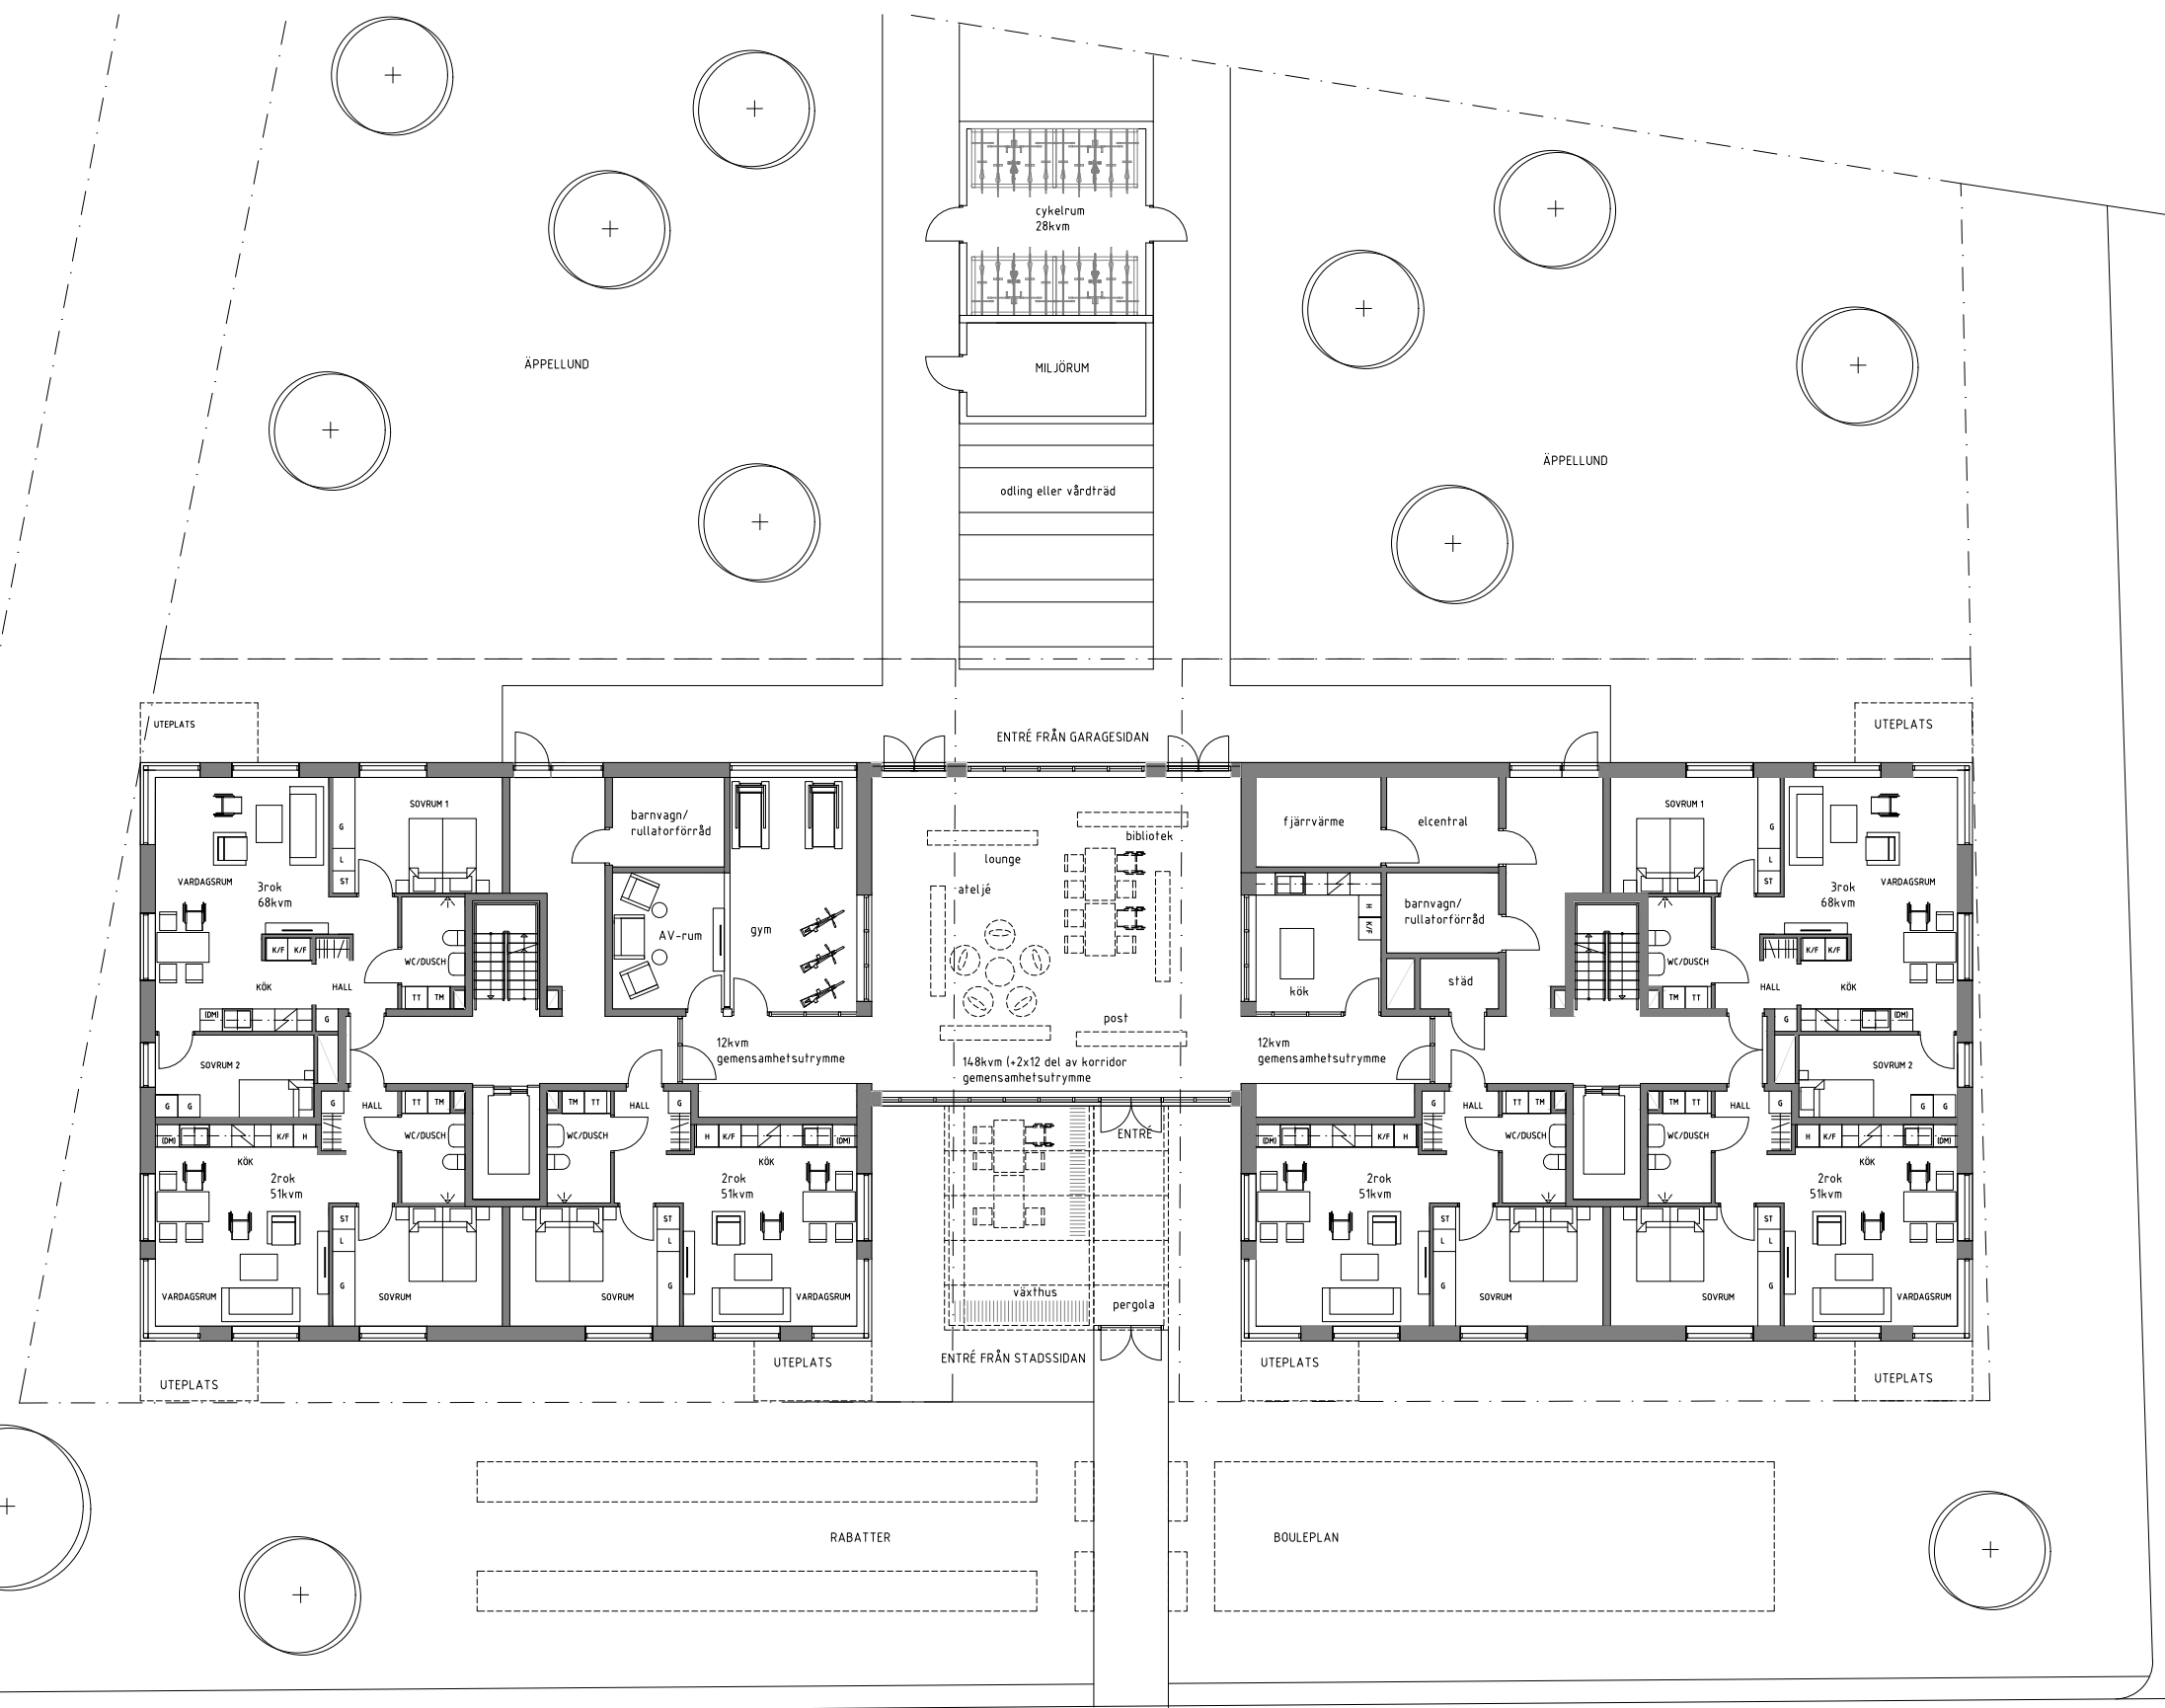

PLAN 1

OXTORGSGATAN

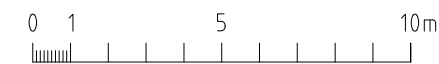

BET	ANT	ÄNDRINGEN AVSER	SIGN	DATUM
-----	-----	-----------------	------	-------

SKISS  
**ett ark**  
ARKITEKTUR

OXTORGATAN, HANTVERKAREN

UPPDRAG NR 241.001	RITAD AV JA	HANDLAGGARE LA	0722-20 56 40
DATUM 2018-11-08	ANSVARIG LARS ANFINSET		


NYBYGGNAD  
FLERBOSTADSHUS

PLANER	SKALA A1: 1:100 A3: 1:200	NUMMER A-40-1-100	BET
--------	---------------------------------	----------------------	-----

FÖRKLARINGAR

MÅTT I MILLIMETER.  
PLUSHÖJD I METER.


PRELIMINÄR PLANLÖSNING SOM  
KAN KOMMA ATT ÄNDRAS  
UNDER PROJEKTETS GÅNG

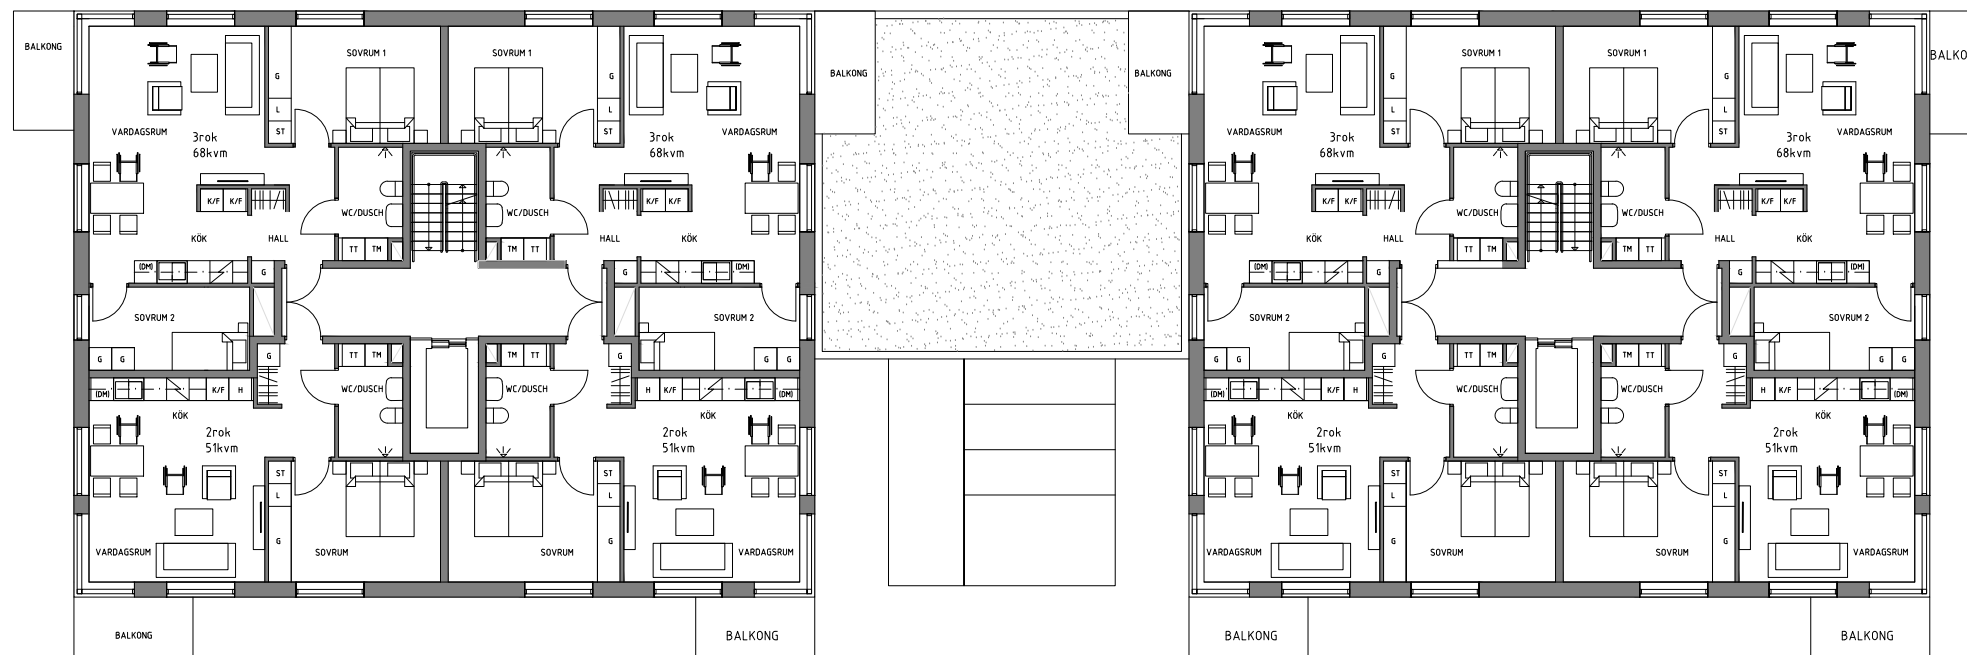

PLAN 3-4



PLAN 2

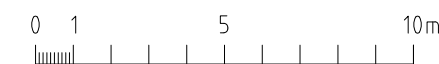

BET	ANT	ÄNDRINGEN AVSER	SIGN	DATUM
-----	-----	-----------------	------	-------

SKISS

**ett ark**  
ARKITEKTUR

OXTORGATAN, HANTVERKAREN

A Ett Ark ARKITEKTUR AB 0722-20 56 40

UPPDRAG NR 241001	RITAD AV JA	HANDLAGGARE LA
----------------------	----------------	-------------------

DATUM 2018-11-08	ANSVARIG LARS ANFINSET
---------------------	---------------------------

NYBYGGNAD  
FLERBOSTADSHUS

PLANER

SKALA A1: 1:100 A3: 1:200	NUMMER A-40-1-101	BET
---------------------------------	----------------------	-----